


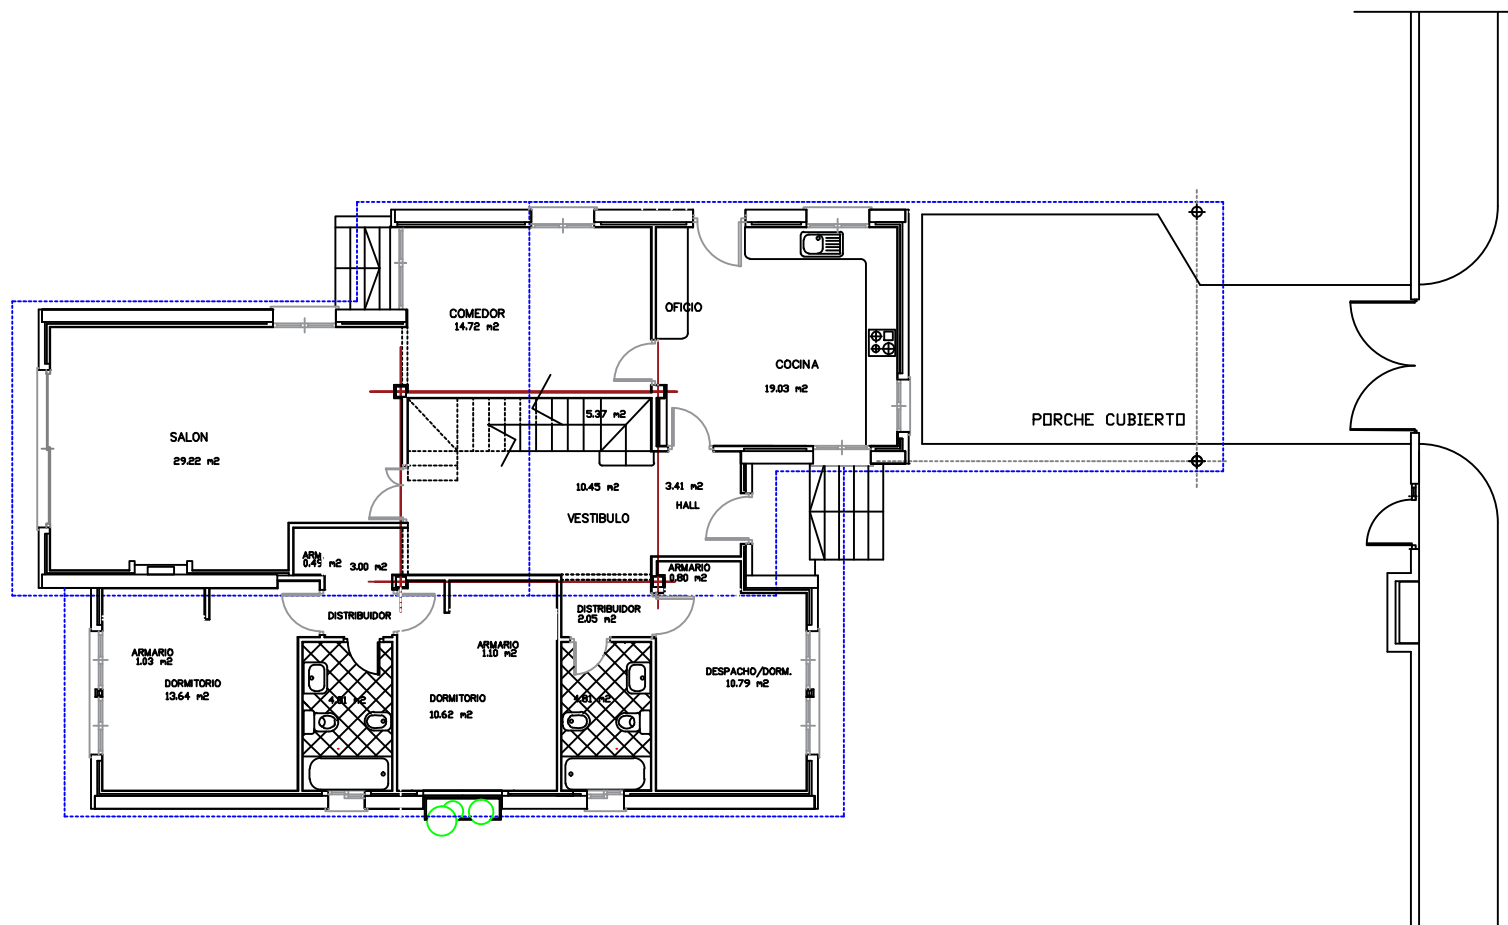

PLANTA BAJA

OCUPACION SOBRE PARCELA
191.58 m²
PORCHE
33.35 m²


PLANTA BAJA	158.23 m ²
PLANTA ALTA	89.62 m ²
TOTAL	247.85 m ²
50% porche	16.67 m ²

ANTEPROYECTO MODELO TIPO (BÁSICO)

C.B. PROYECTO 3
RESIDENCIAL UNIFAMILIAR INDEPENDIENTE
MAJADAHONDA – MADRID


3 VIVIENDAS UNIFAMILIARES INDEPENDIENTES
C.B. PROYECTO 3
MAJADAHONDA – MADRID

ESCALA	1:50	PLANO	1	PLANO DE:	PLANTA BAJA
FECHA	1 SEP. 2015				
				ARQUITECTO	ROBERTO LOPEZ ASTORGA
				INMOSENIOR S.L. GESTORA	

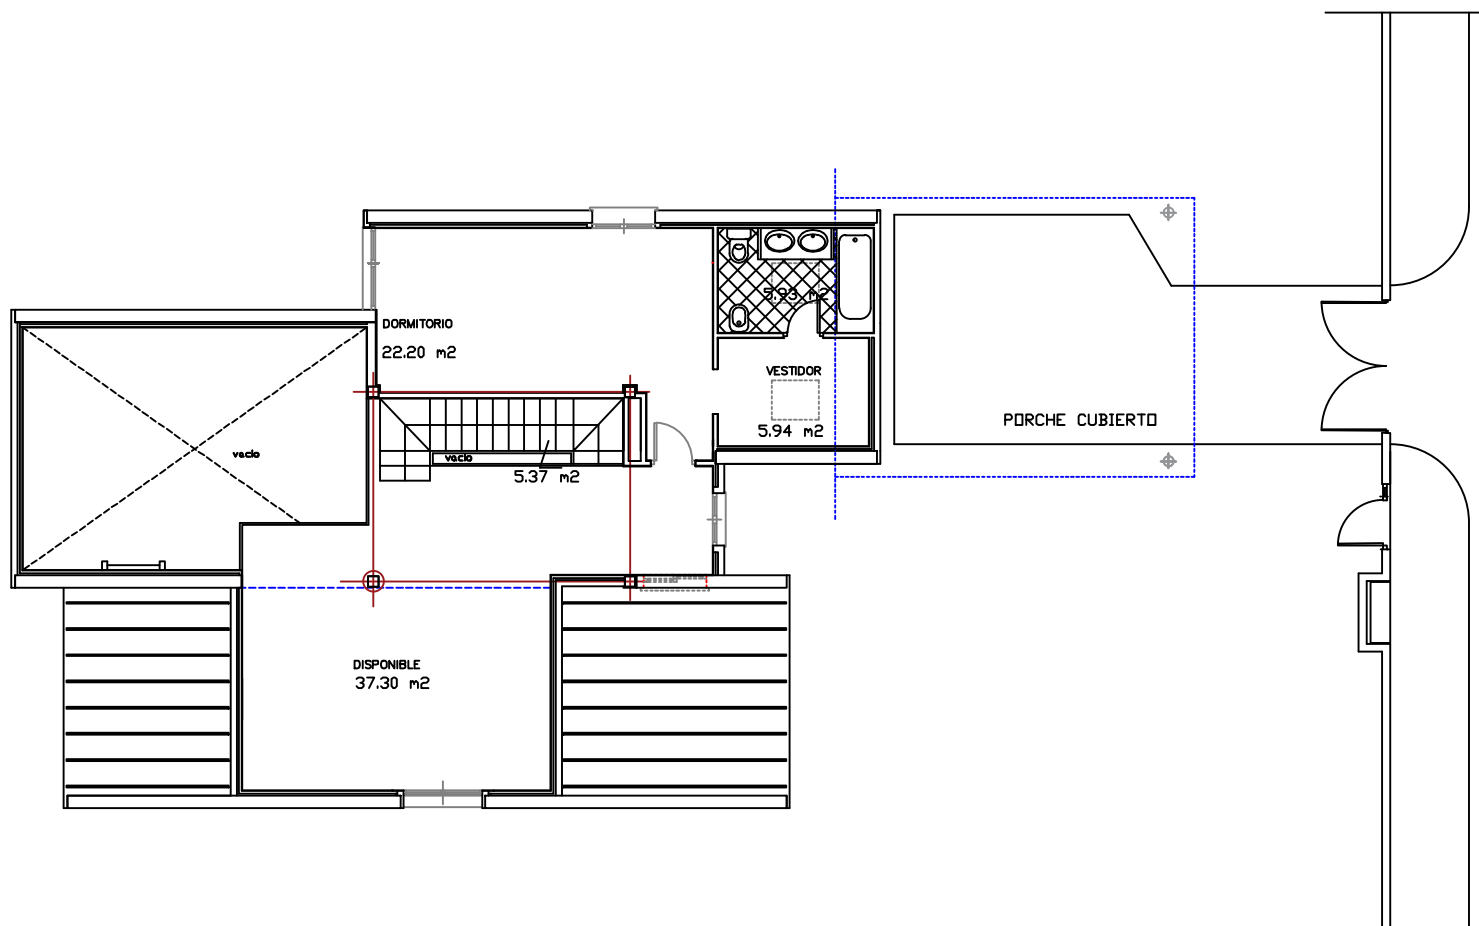

PLANTA ALTA

ANTEPROYECTO MODELO TIPO (BÁSICO)			
C.B. PROYECTO 3 RESIDENCIAL UNIFAMILIAR INDEPENDIENTE MAJADAHONDA – MADRID			
3 VIVIENDAS UNIFAMILIARES INDEPENDIENTES C.B. PROYECTO 3 MAJADAHONDA – MADRID			
ESCALA	1:50	PLANO	PLANO DE:
FECHA	1 SEP. 2015	2	PLANTA ALTA
INMOSENIOR S.L. GESTORA			ARQUITECTO ROBERTO LOPEZ ASTORGA

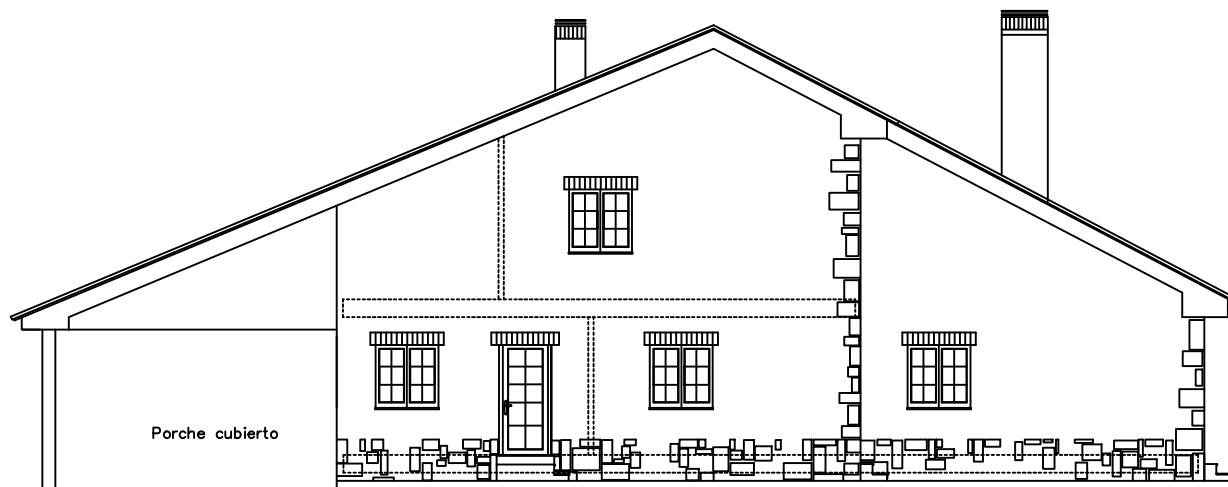

ALZADO LATERAL



ALZADO LATERAL

ANTEPROYECTO MODELO TIPO (BÁSICO)			
C.B. PROYECTO 3 RESIDENCIAL UNIFAMILIAR INDEPENDIENTE MAJADAHONDA – MADRID			
3 VIVIENDAS UNIFAMILIARES INDEPENDIENTES C.B. PROYECTO 3 MAJADAHONDA – MADRID			
ESCALA	1:50	PLANO	PLANO DE:
FECHA	1 SEP. 2015	4	ALZADOS LATERALES
 INMOSENIOR S.L. GESTORA			ARQUITECTO ROBERTO LOPEZ ASTORGA



ALZADO POSTERIOR



ALZADO PRINCIPAL

ANTEPROYECTO MODELO TIPO (BÁSICO)			
C.B. PROYECTO 3 RESIDENCIAL UNIFAMILIAR INDEPENDIENTE MAJADAHONDA – MADRID			
3 VIVIENDAS UNIFAMILIARES INDEPENDIENTES C.B. PROYECTO 3 MAJADAHONDA – MADRID			
ESCALA	1:50	PLANO	PLANO DE:
FECHA	1 SEP. 2015	3	ALZADOS PRINCIPAL Y POSTERIOR
		INMOSENIOR S.L. GESTORA	
		ARQUITECTO ROBERTO LOPEZ ASTORGA	